

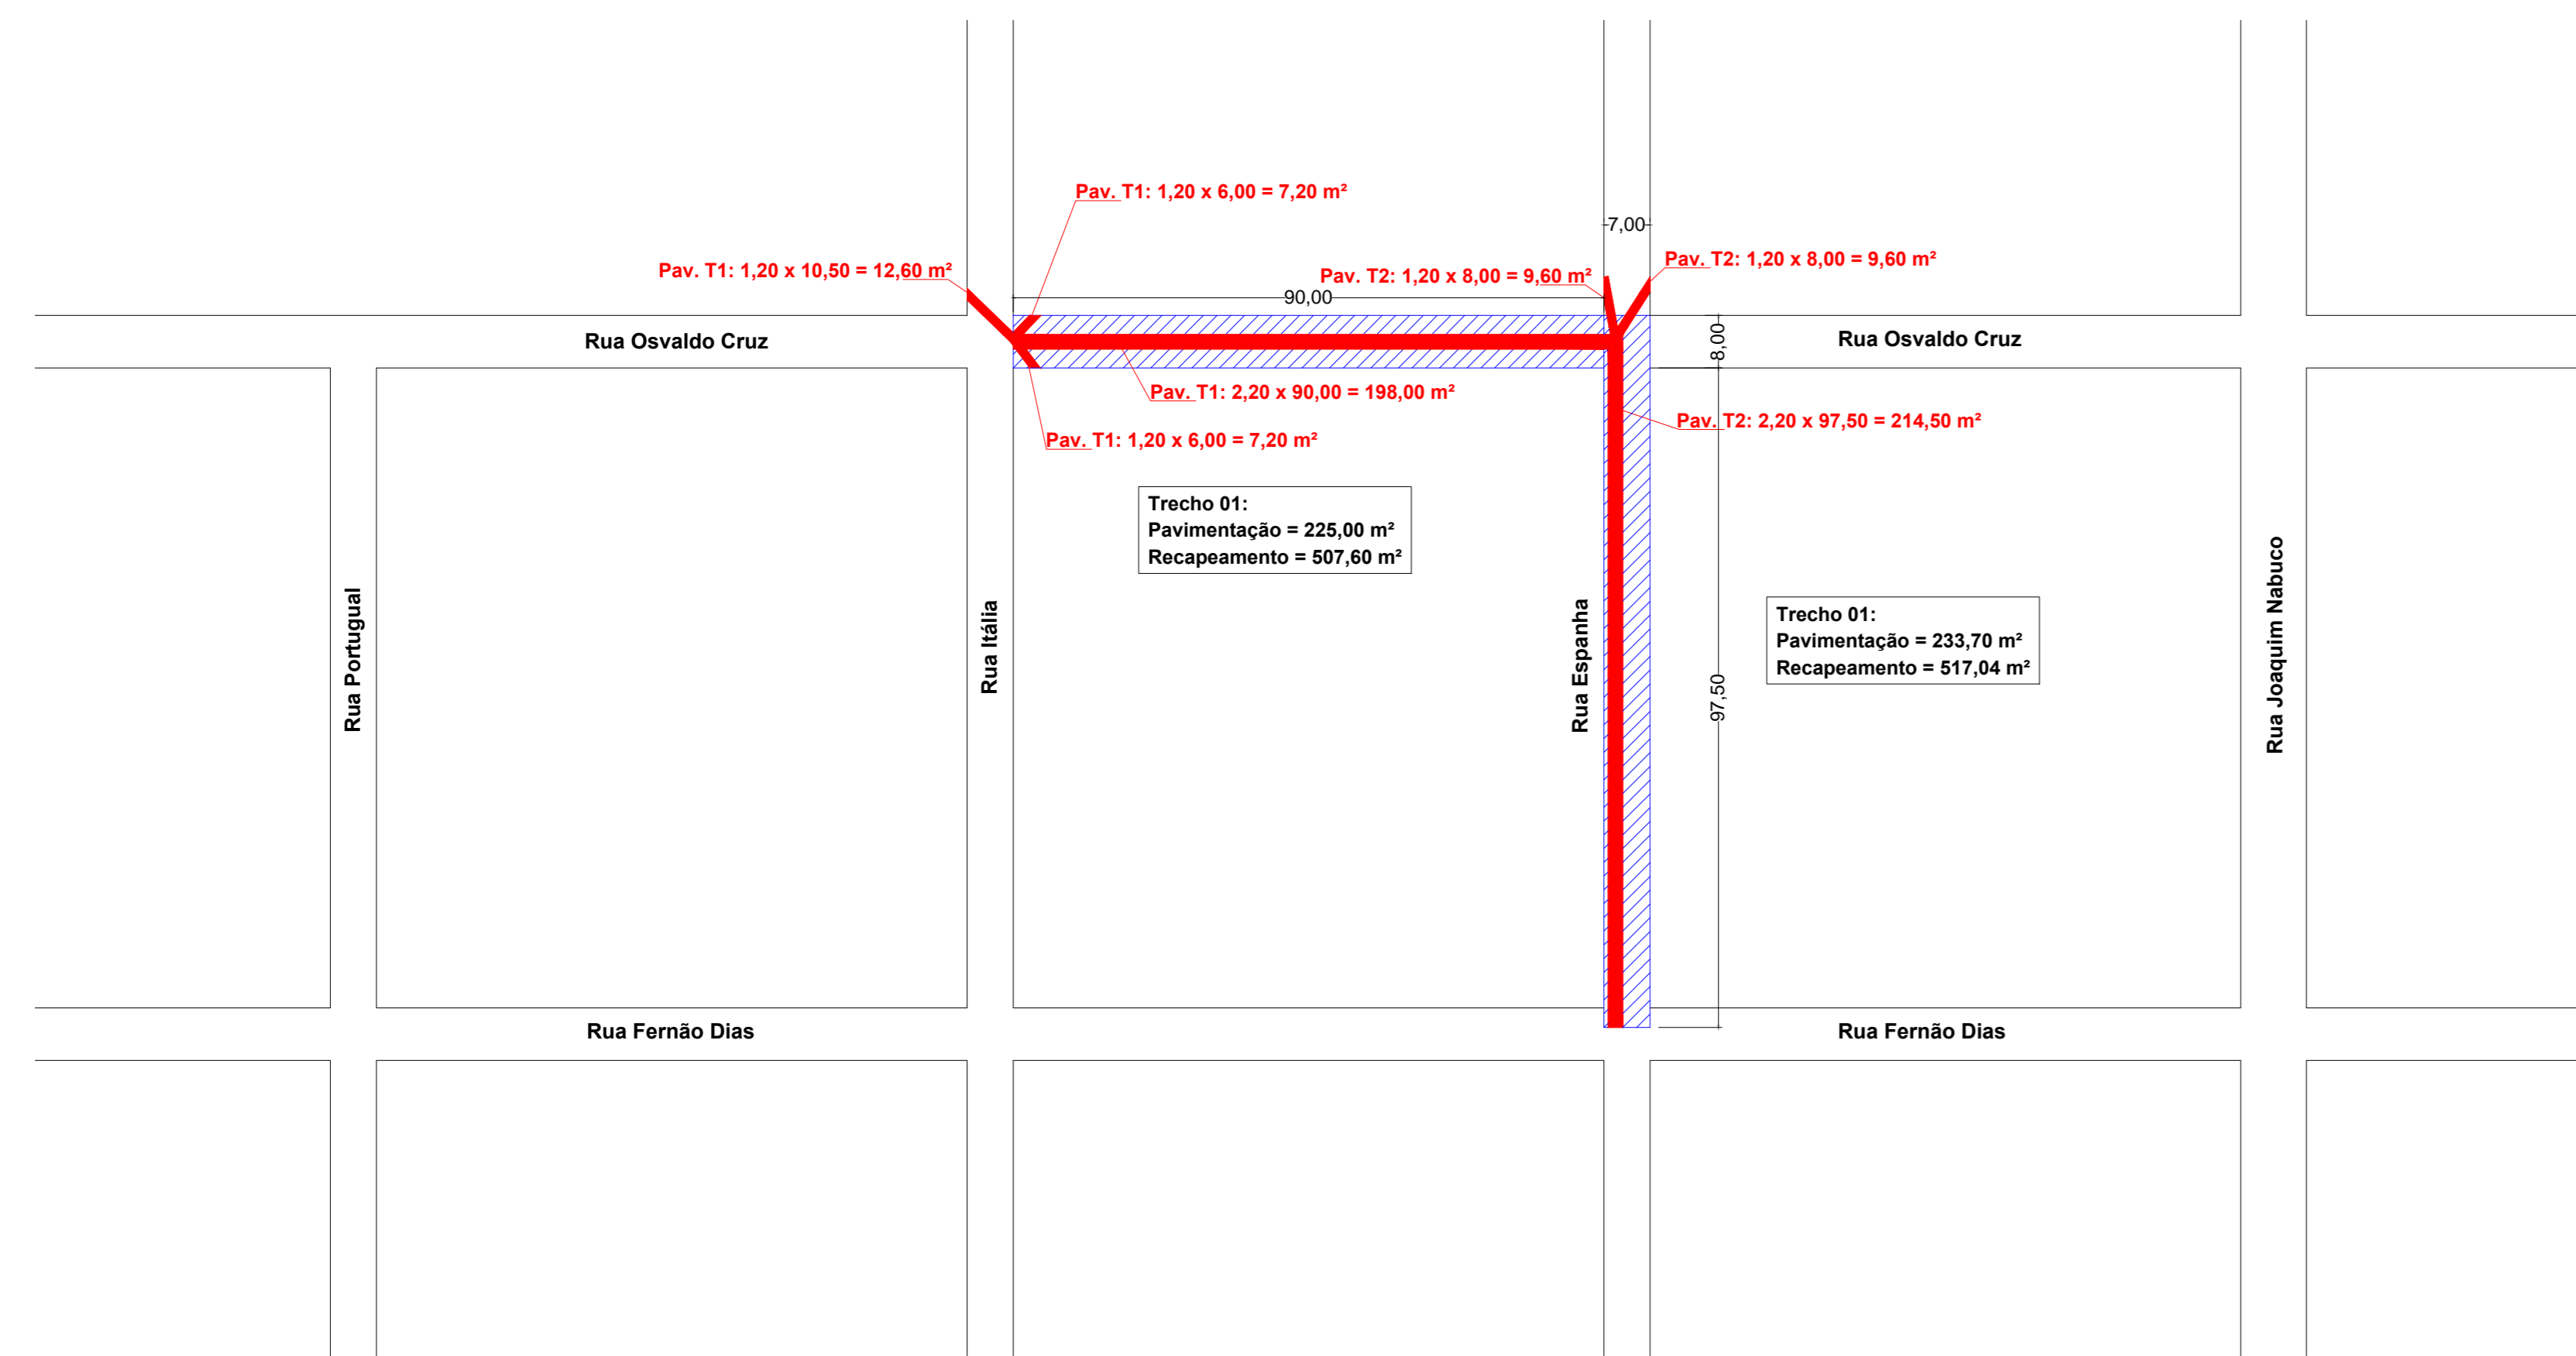



RECOMPOSIÇÃO DA PAVIMENTAÇÃO ASFÁLTICA E DO RECAPEAMENTO ASFÁLTICO

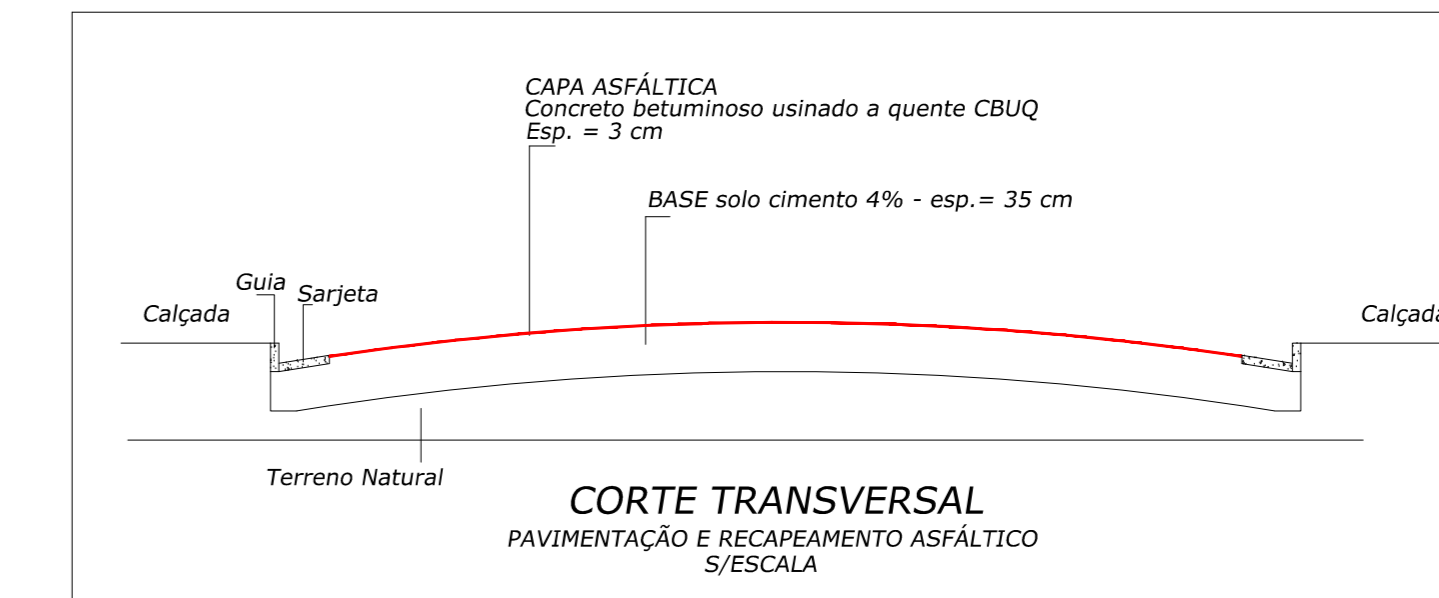

SINALIZAÇÃO VIÁRIA

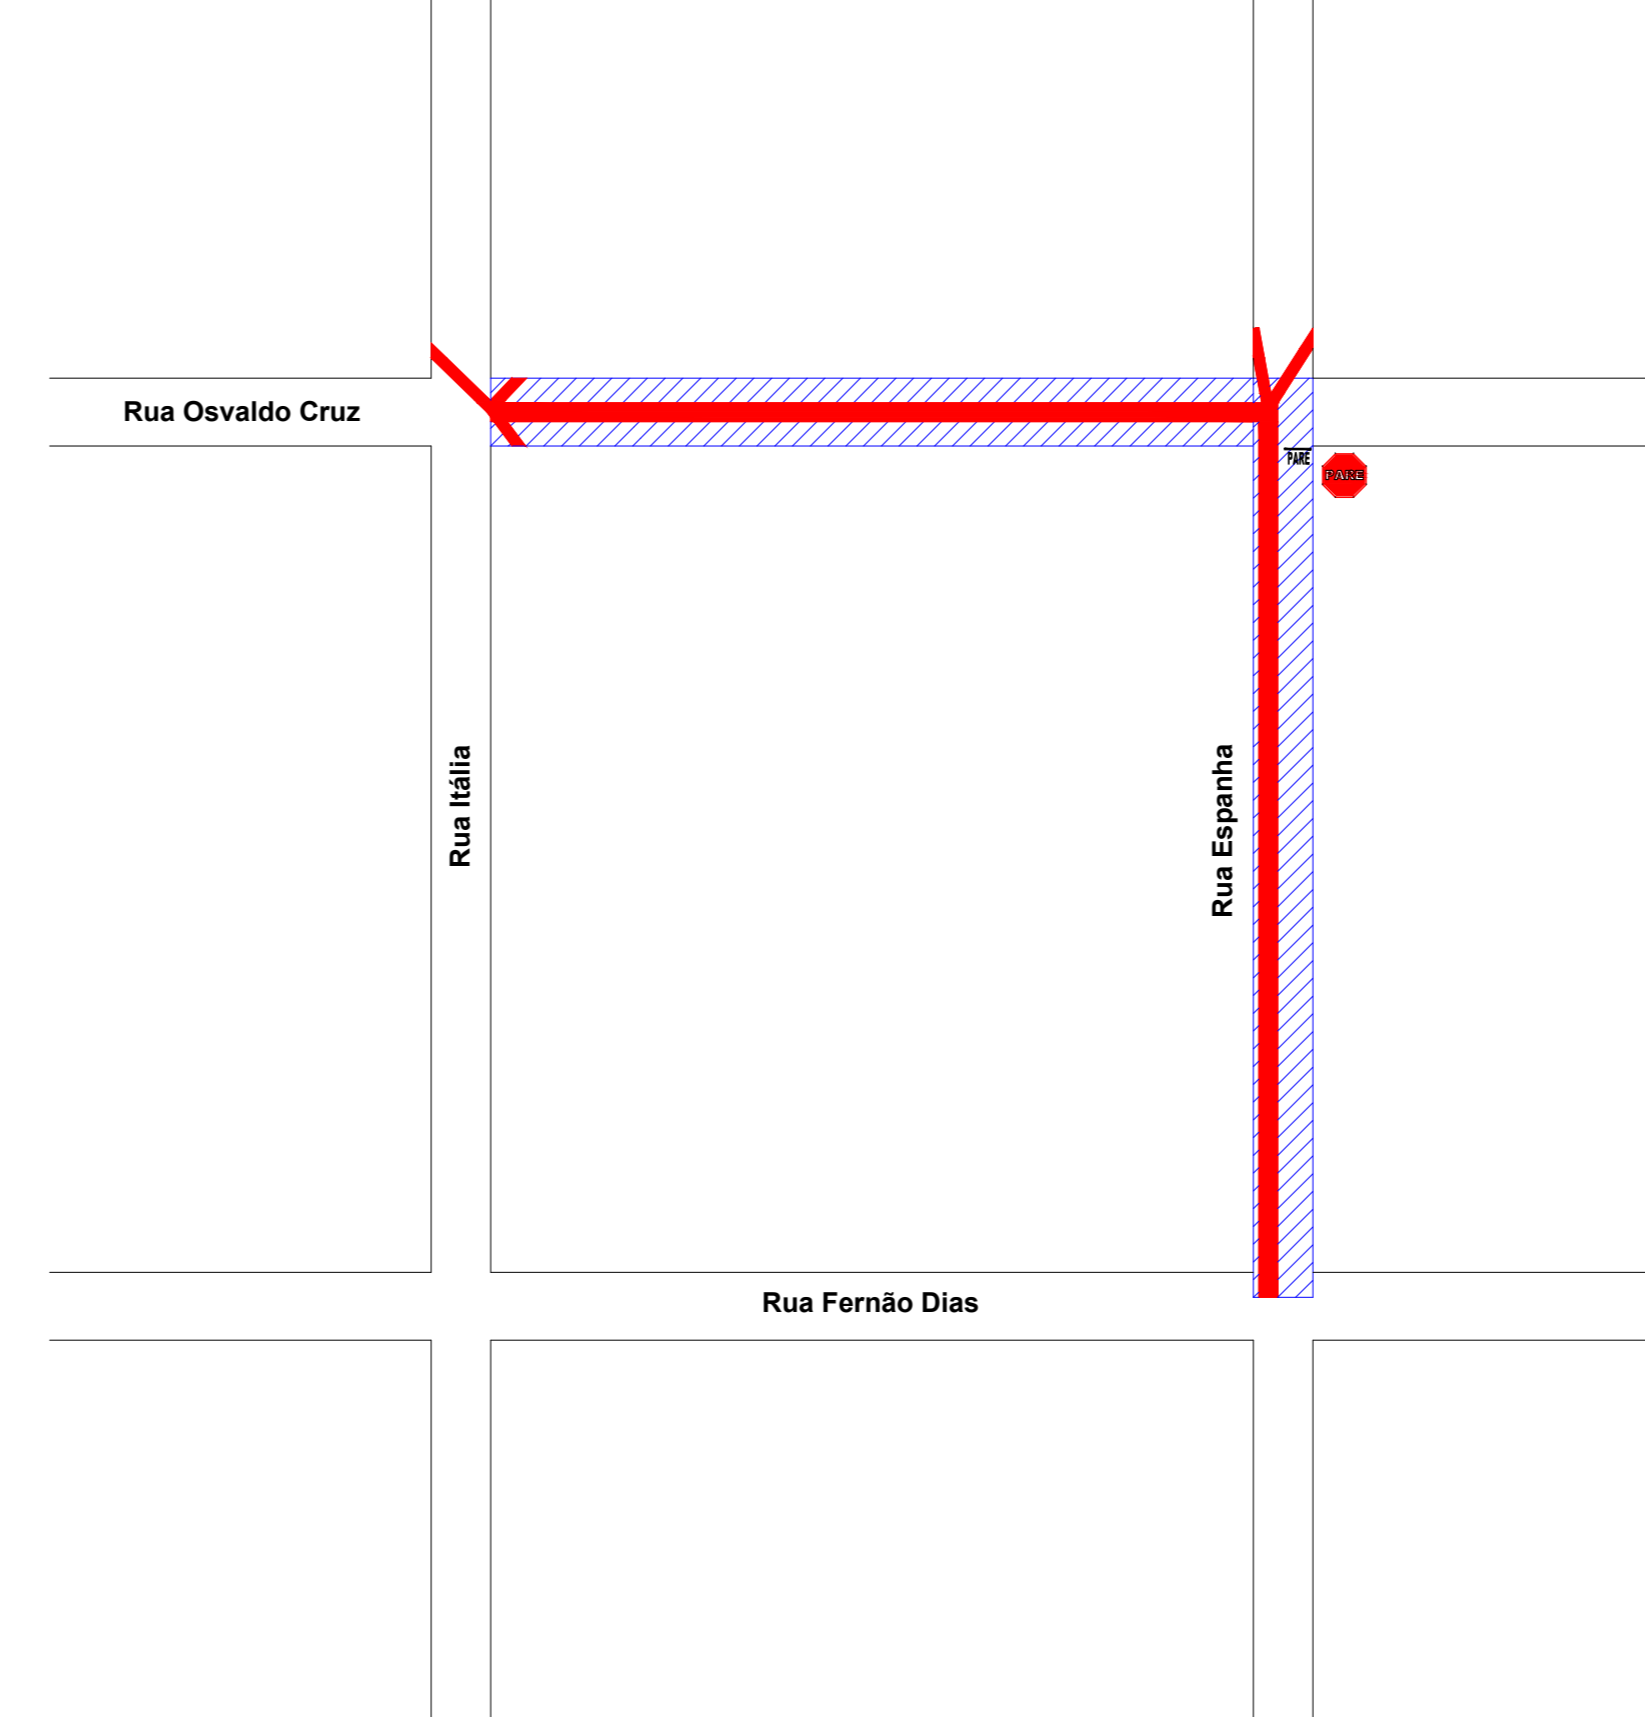


LIGAÇÕES DA REDE DE ESGOTO DOMICILIAR - existente

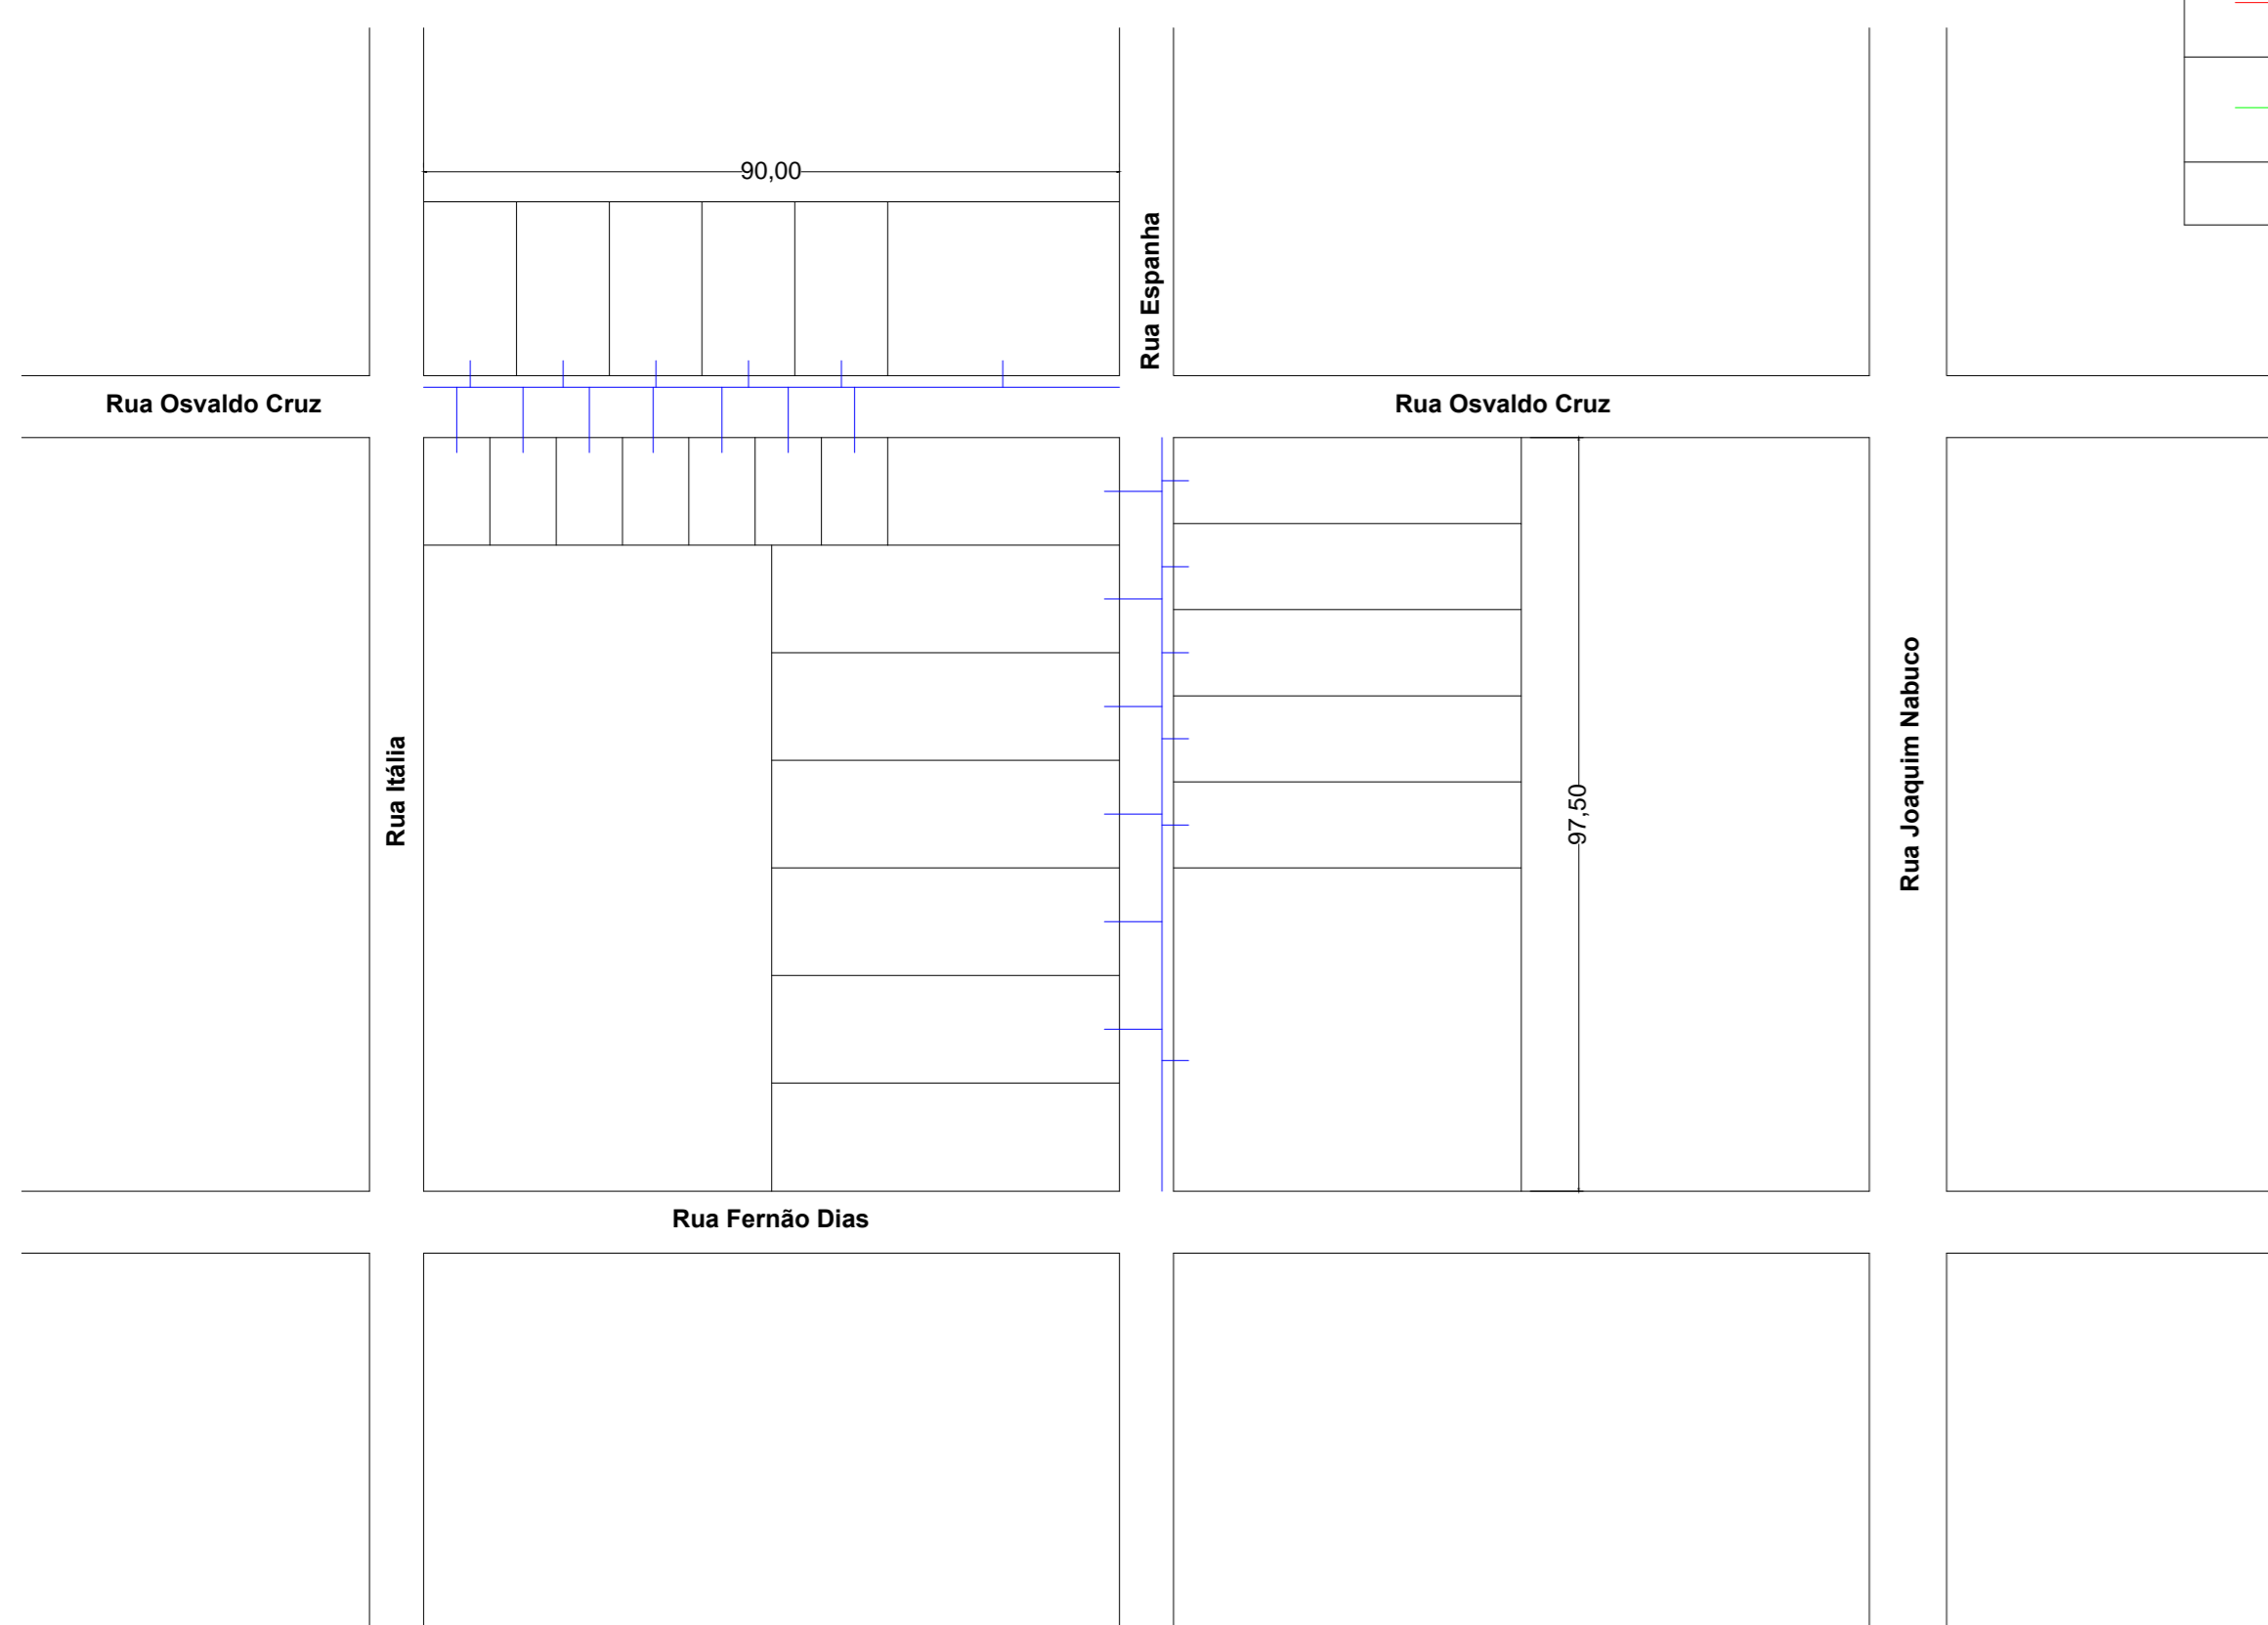


LEGENDAS	
	Pavimentação Asfáltica
	Recapeamento Asfáltico
	Rede de esgoto existente
	Tubo coletor de esgoto, PVC, JEI, DN 150mm - a construir
	Tubo coletor de esgoto, PVC, JEI, DN 100mm - a construir
	PV de esgoto existente

LIGAÇÕES DA REDE DE ESGOTO DOMICILIAR - projeto

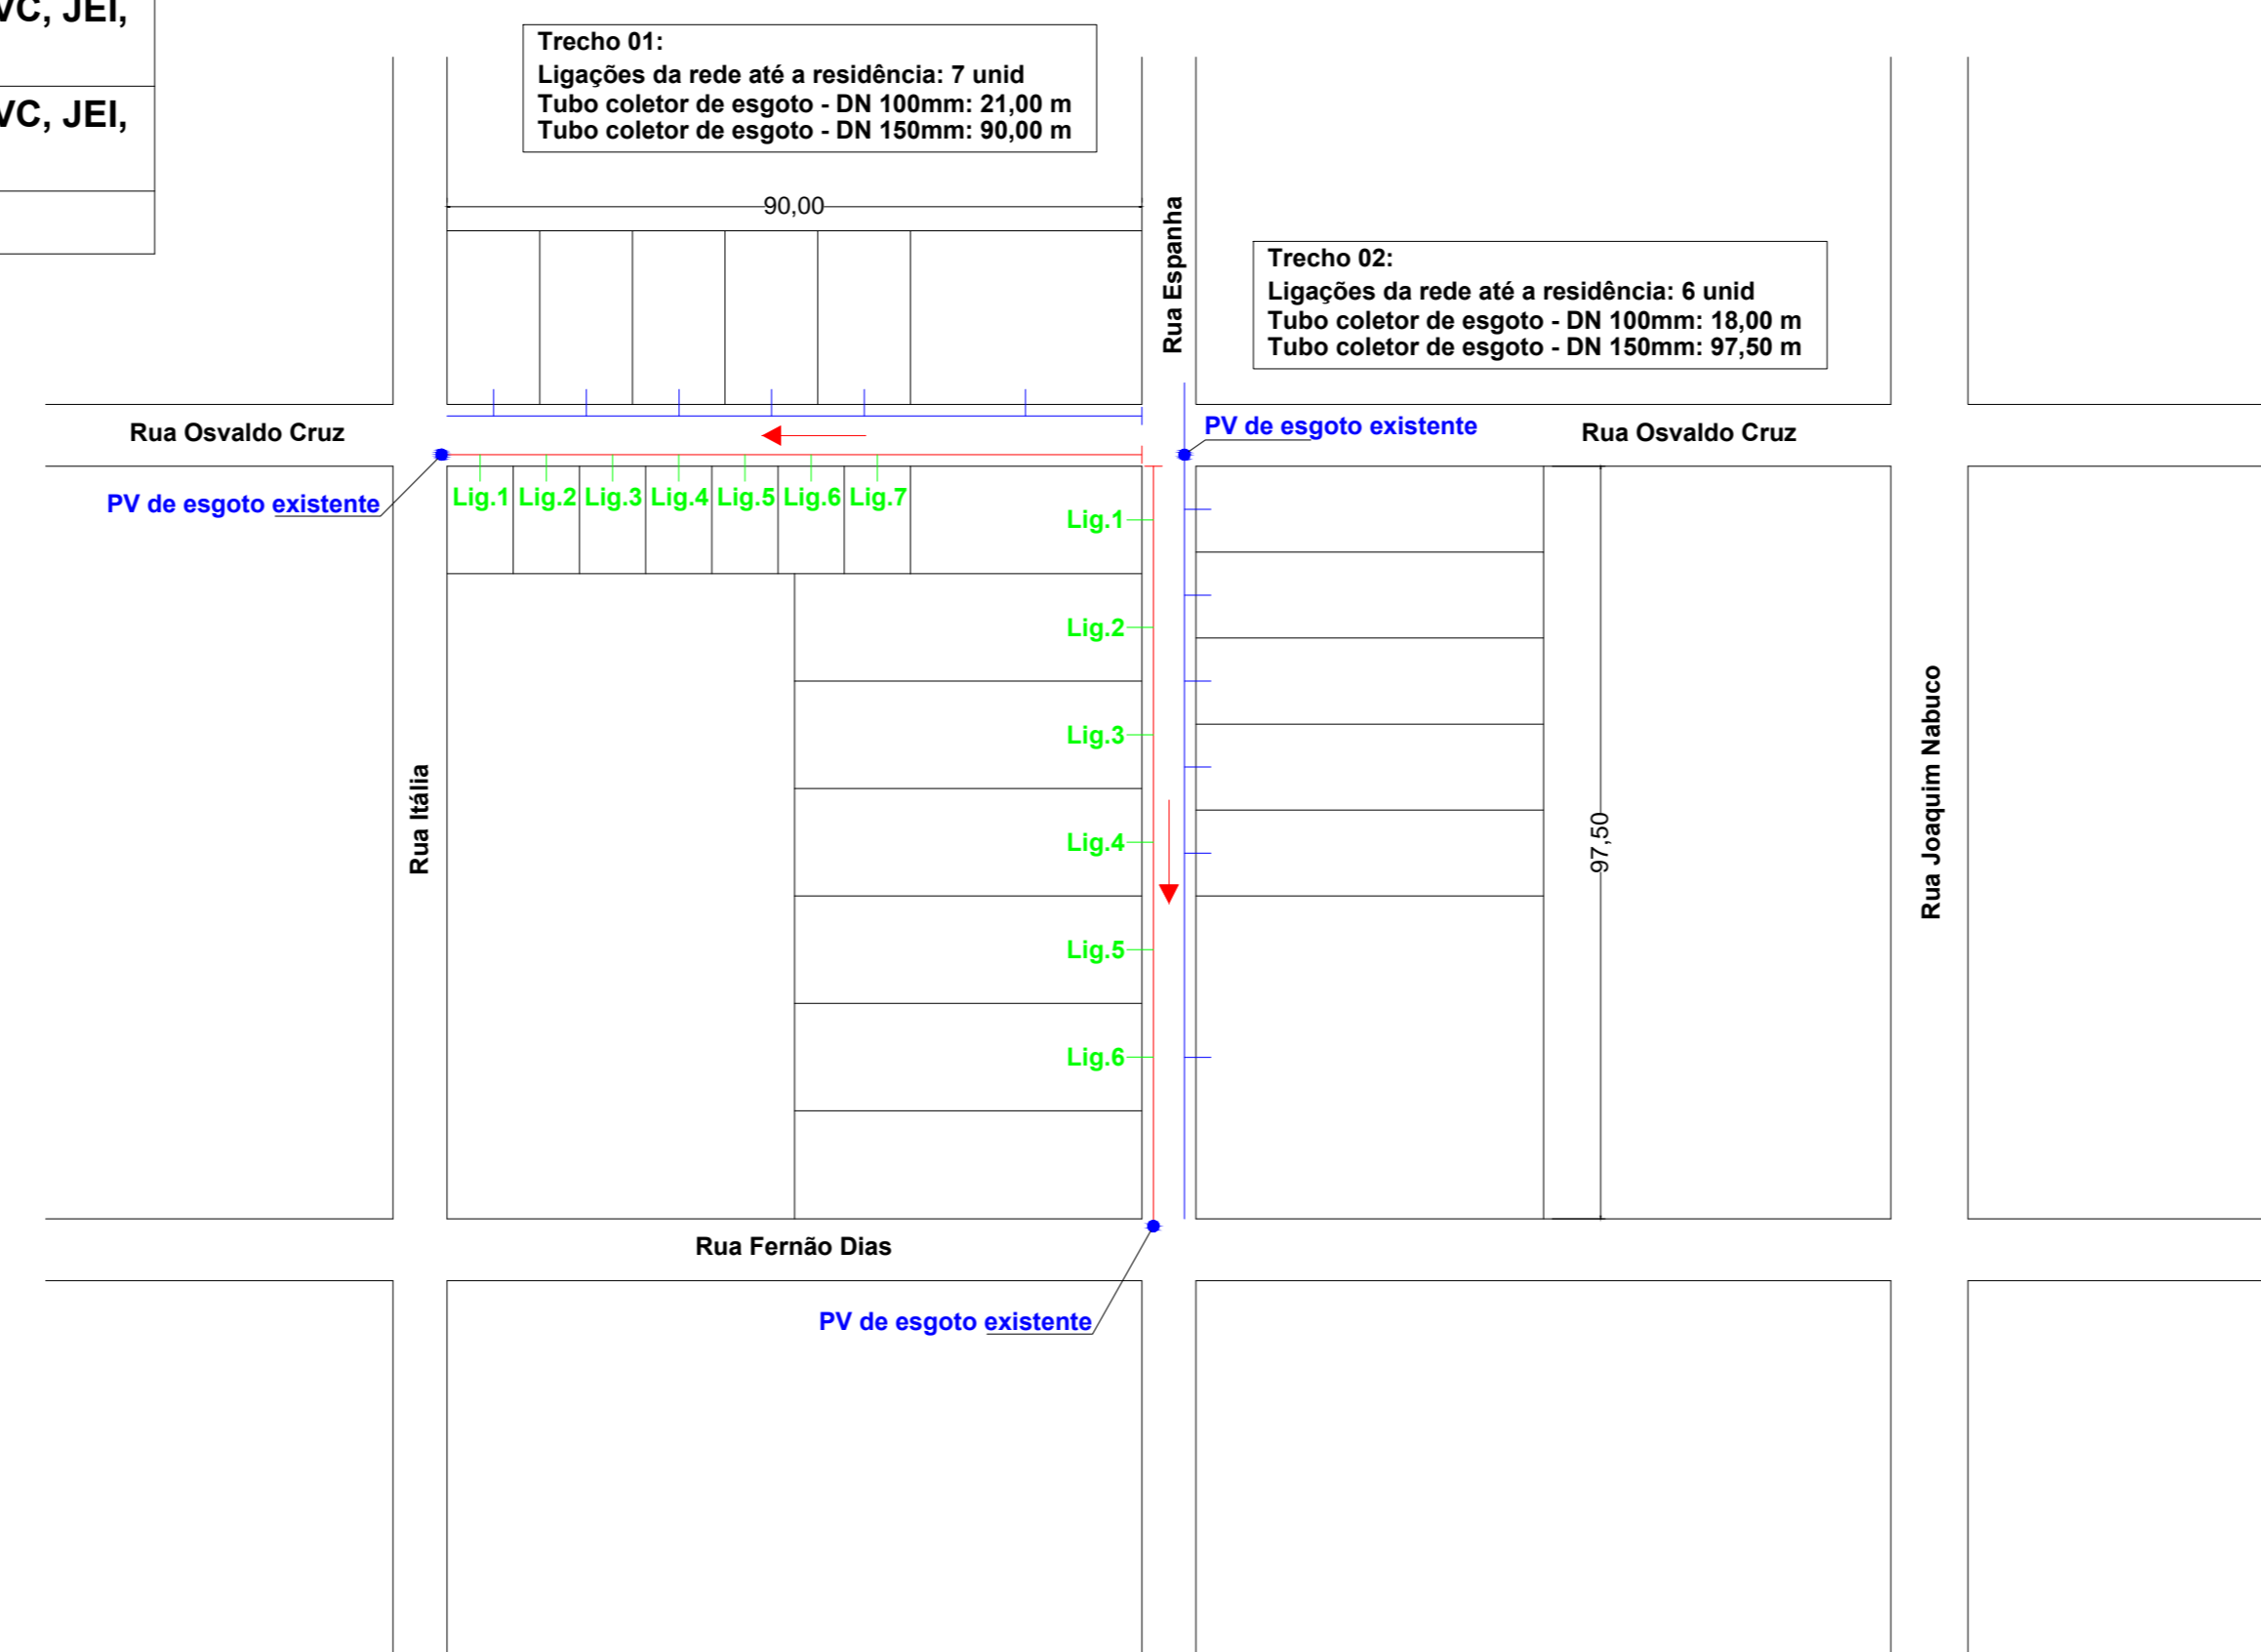

DETALHE LIGAÇÕES DA REDE DE ESGOTO DOMICILIAR

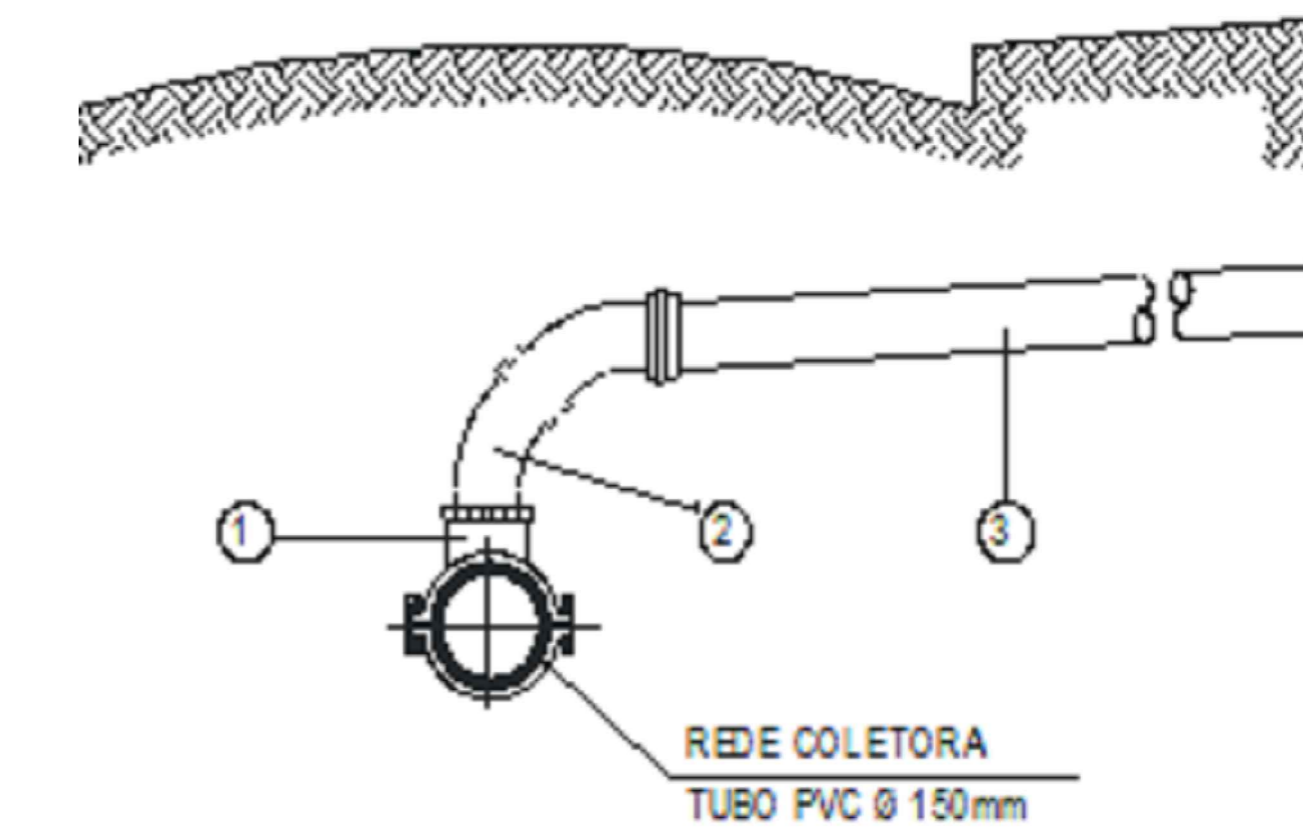

LEGENDAS	
①	Tê de redução, PVC, 90° - 150 x 100 mm
②	Curva, PVC, 90° - 100 mm
③	Tubo, PVC - 100 mm

P M P V

Prefeitura Municipal de Presidente Venceslau - Estado de São Paulo
Travessa Tenente Osvaldo Barbosa, 180 - Centro - CEP 19400-000

PROJETO/DESENHO: IMPLANTAÇÃO DE GALERIA DE ÁGUAS PLUVIAS - JARDIM EUROPA FOLHA: 04/04

LOCAL: RUA OSVALDO CRUZ E RUA ESPANHA

BARRIO: JARDIM EUROPA

ÁREAS:	
Tubo de concreto Ø 600cm	38,50m
Tubo de concreto Ø 1200cm	187,50m
TOTAL GALERIA	226,00m
Poço de visita 2,50x2,50x2,40m	01 unid
Poço de visita 2,50x2,50x4,00m	01 unid
TOTAL POÇO DE VISITA	02 unid
Boca de lobo 2,00x1,00m	03 unid
Recomposição de Pavimentação Asfáltica	458,70m ²
Recomposição de Recapeamento Asfáltico	1.024,64m ²

ESCALA GRÁFICA: INDICADAS ESCALAS: DATA: Abril / 2018 ARQ: 28027230180505596

ASSINATURAS:

BRUNA DA SILVA BATISTA
Engenheira Civil - CREA SP 006.346.227-0

JORGE DURAN GONÇALEZ
Prefeito Municipal